


# Scène de Répétition - Nouveau Théâtre d'Angers

Hauteur sous perche : 7m  
 Profondeur de jeu : 17.5m  
 Ouverture : 19.6m  
 Hauteur de Frises : 1.5m

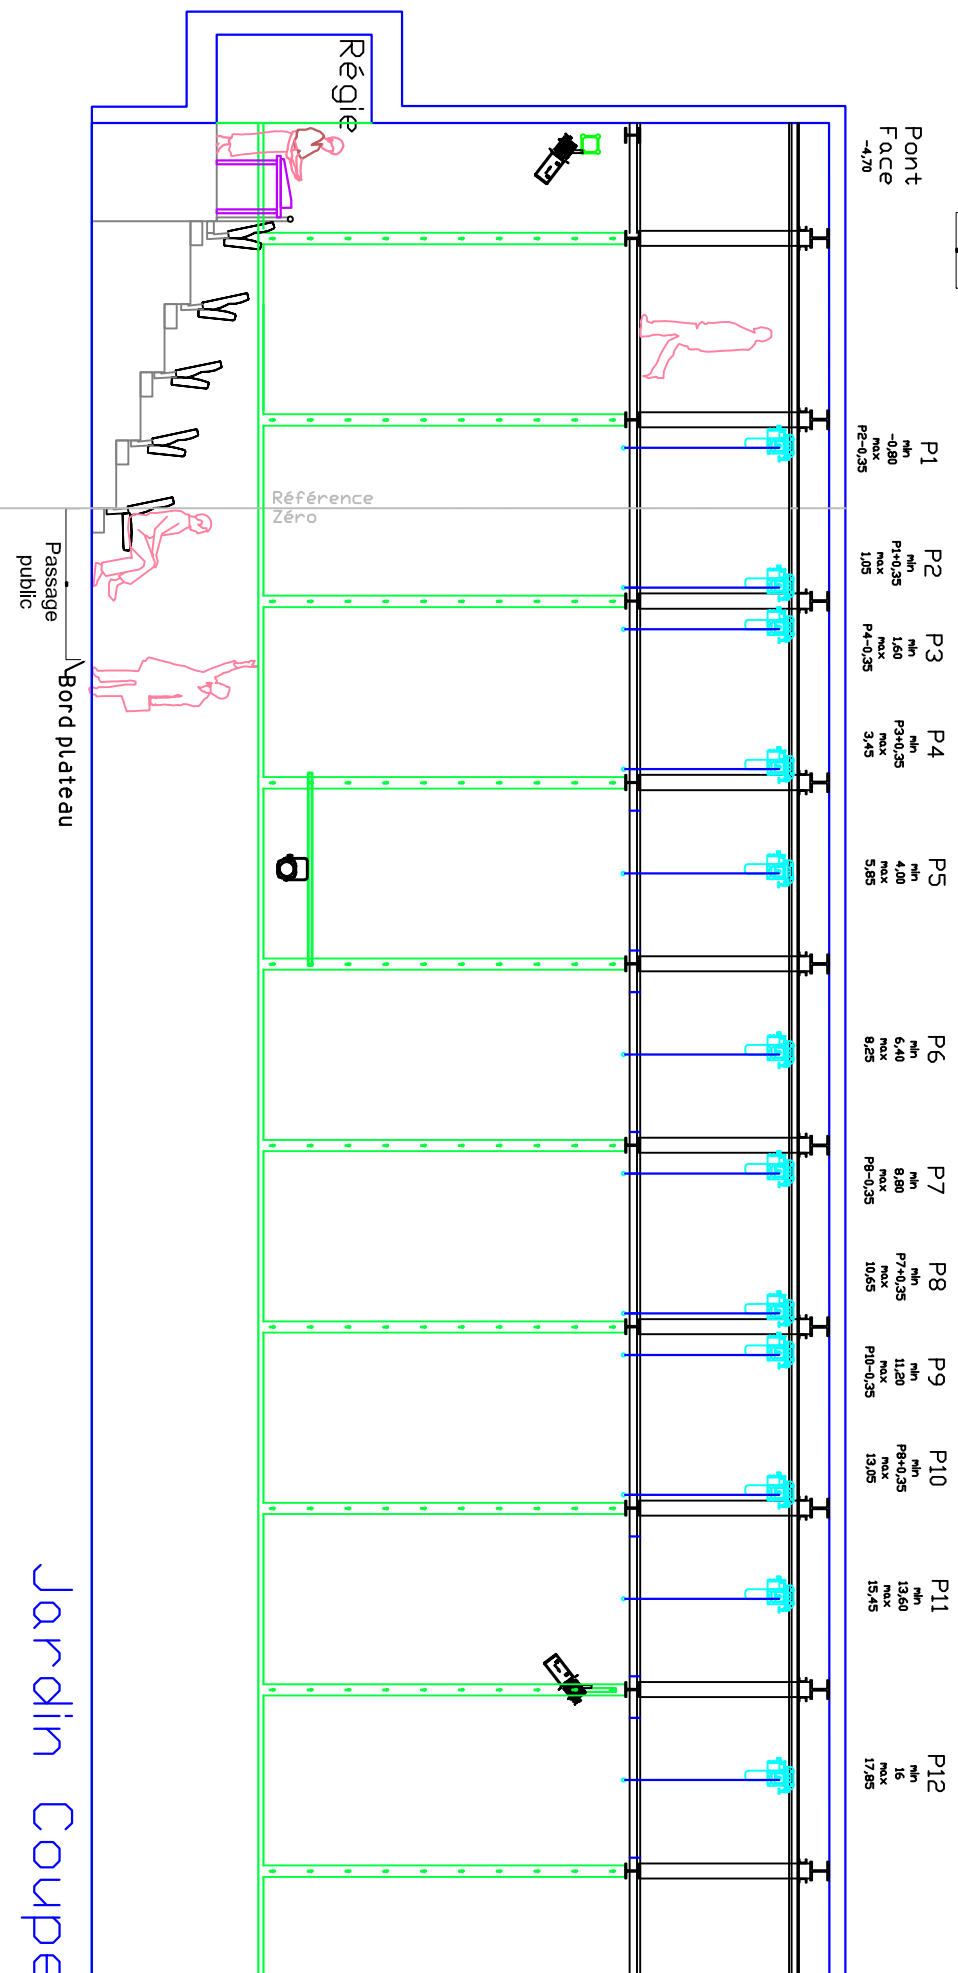

Jardin Coupe